

凡例	記号	境界線の種別	記号	境界線の種別	記号	境界線の種別
	コ	コンクリート杭	ブ	プレート	キ	刻み( )
	合	合成杭	紙	金属紙	金	金属標

地番	600-1, 600-6 600-7, 600-8	地積測量図
土地の所在	高崎市京目町字箱井戸	


地番 (C) 600-7					
NO	X <sub>n</sub>	Y <sub>n</sub>	Y <sub>n+1</sub> -Y <sub>n-1</sub>	X <sub>n</sub> · (Y <sub>n+1</sub> -Y <sub>n-1</sub> )	
B4	37919.811	-69331.761	-4.743	-179853.663573	
B5	37943.124	-69331.452	-10.297	-390700.347828	
B8	37943.264	-69342.058	-22.457	-852091.879648	
B6	37943.422	-69353.909	-12.486	-473761.567092	
S4	37956.024	-69354.544	6.968	264477.575232	
S5	37956.333	-69346.941	28.270	1073025.533910	
B3	37956.064	-69326.274	20.526	779086.169664	
b2	37945.270	-69326.415	-0.435	-16506.192450	
KK1	37923.103	-69326.709	-5.346	-202736.908638	
合計				938.719577	
合計面積				469.3597885	
地積				469.35	m <sup>2</sup>

地番 (D) 600-8					
NO	X <sub>n</sub>	Y <sub>n</sub>	Y <sub>n+1</sub> -Y <sub>n-1</sub>	X <sub>n</sub> · (Y <sub>n+1</sub> -Y <sub>n-1</sub> )	
S7	37978.104	-69340.246	8.399	318978.095496	
S1	37977.291	-69332.197	14.229	540378.873639	
45	37975.818	-69326.017	6.168	234234.845424	
X1	37974.869	-69326.029	-0.257	-9759.541333	
B3	37956.064	-69326.274	-20.912	-793737.210368	
S5	37956.333	-69346.941	-20.622	-782735.499126	
KK3	37962.301	-69346.896	6.345	240870.799845	
S6	37962.425	-69340.596	6.650	252450.126250	
合計				680.489827	
合計面積				340.2449135	
地積				340.24	m <sup>2</sup>

総合計面積	1345.4252265	m <sup>2</sup>
-------	--------------	----------------

点名	X座標	Y座標	備考
T3	37976.839	-69328.181	
T4	37917.732	-69331.177	
T5	37918.224	-69357.883	

任意座標 平成30年11月12日測量

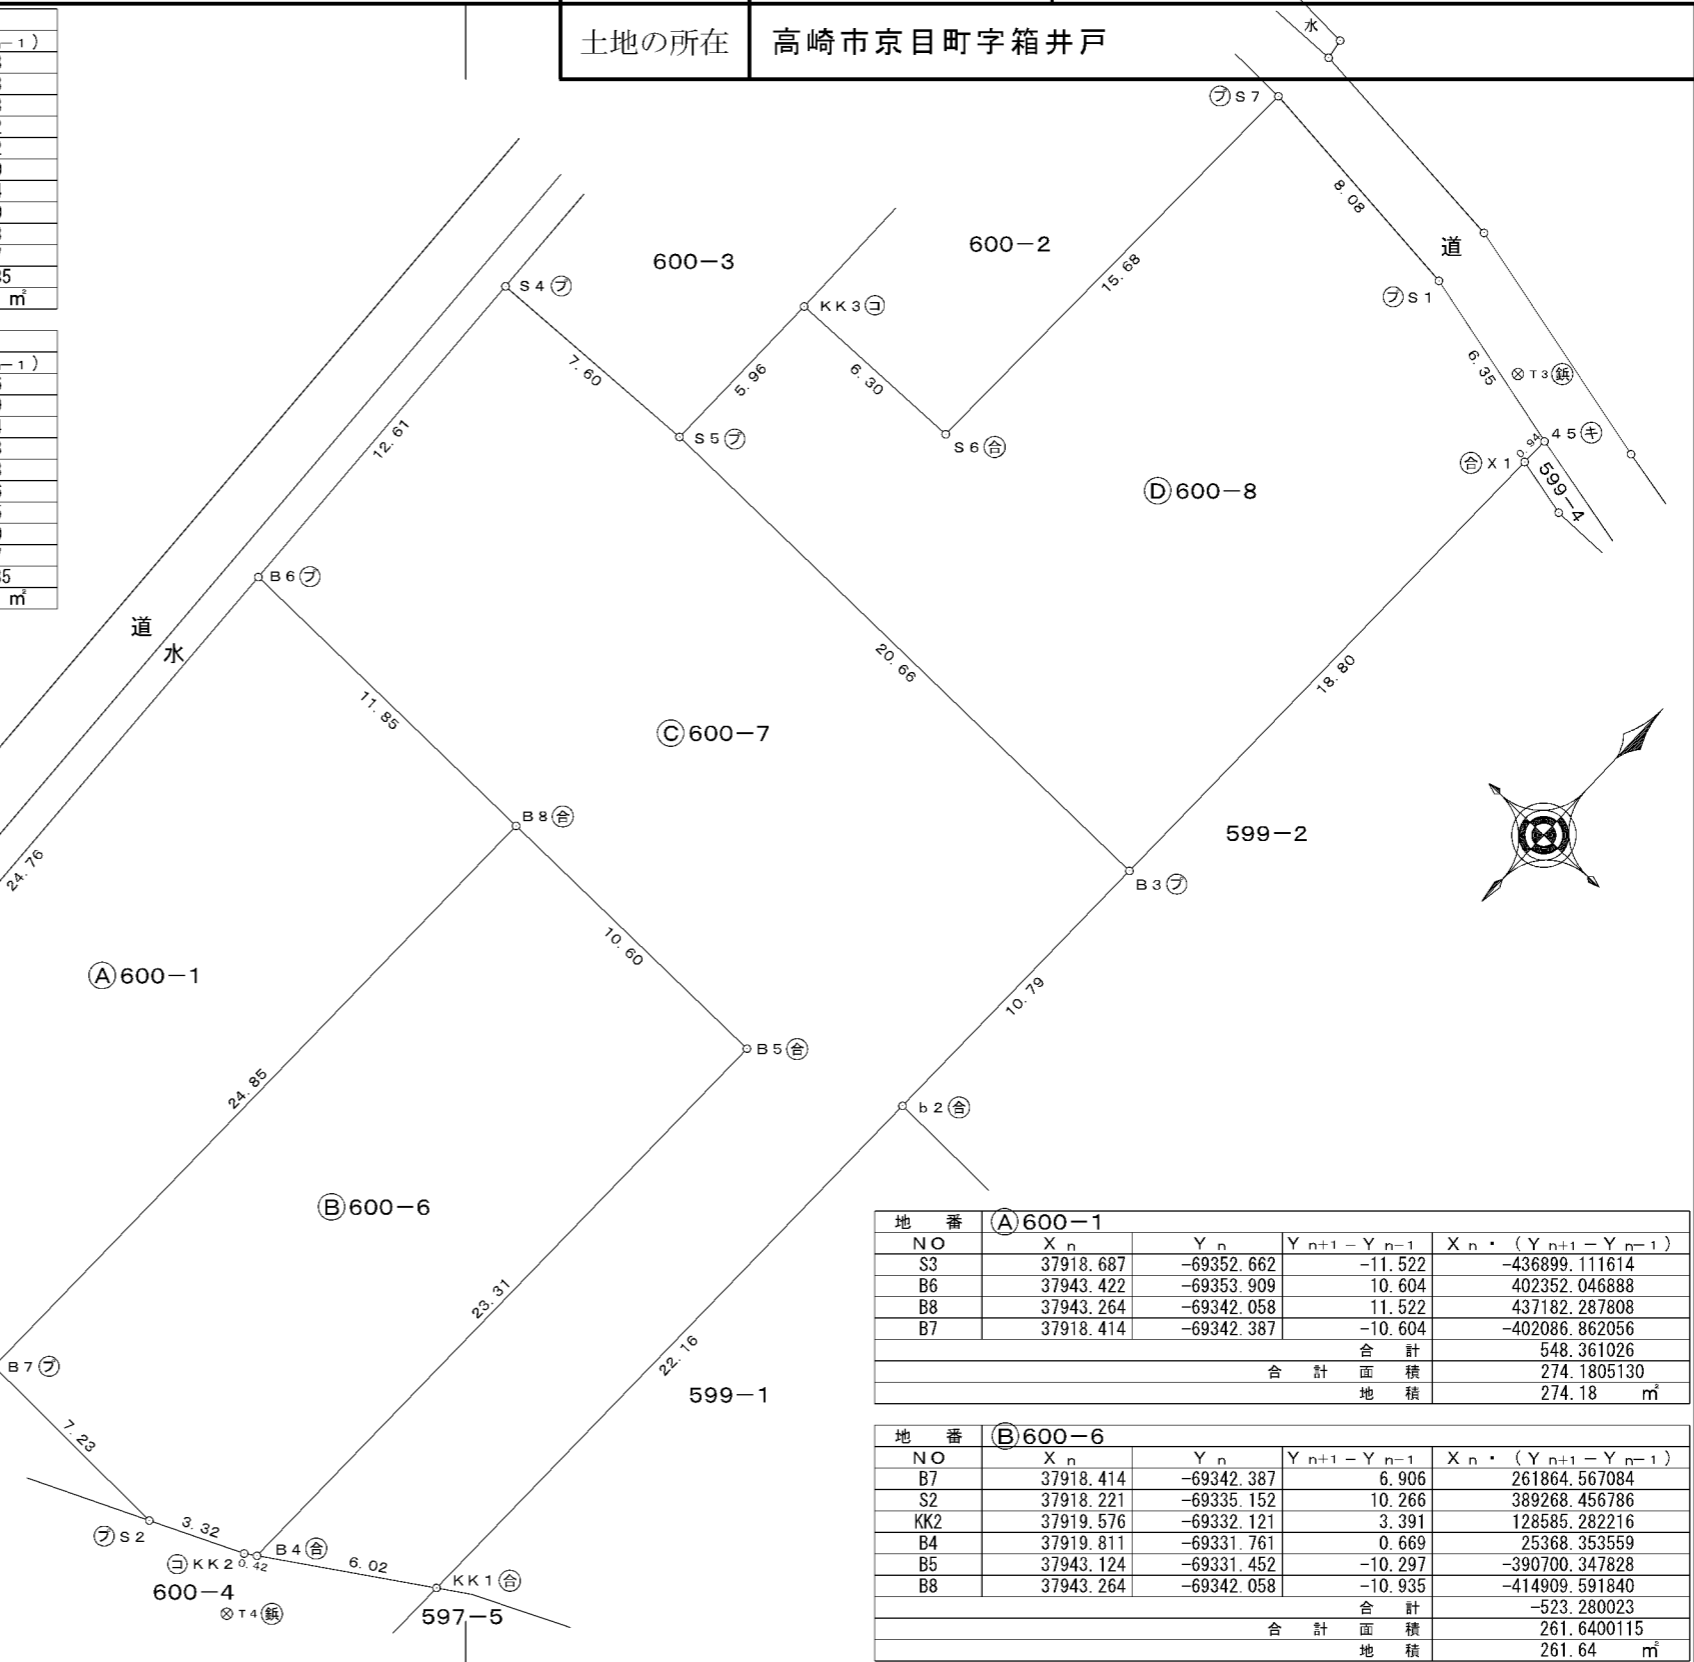

地番 (A) 600-1					
NO	X <sub>n</sub>	Y <sub>n</sub>	Y <sub>n+1</sub> -Y <sub>n-1</sub>	X <sub>n</sub> · (Y <sub>n+1</sub> -Y <sub>n-1</sub> )	
S3	37918.687	-69352.662	-11.522	-436899.111614	
B6	37943.422	-69353.909	10.604	402352.046888	
B8	37943.264	-69342.058	11.522	437182.287808	
B7	37918.414	-69342.387	-10.604	-402086.862056	
合計				548.361026	
合計面積				274.1805130	
地積				274.18	m <sup>2</sup>

地番 (B) 600-6					
NO	X <sub>n</sub>	Y <sub>n</sub>	Y <sub>n+1</sub> -Y <sub>n-1</sub>	X <sub>n</sub> · (Y <sub>n+1</sub> -Y <sub>n-1</sub> )	
B7	37918.414	-69342.387	6.906	261864.567084	
S2	37918.221	-69335.152	10.266	389268.456786	
KK2	37919.576	-69332.121	3.391	128585.282216	
B4	37919.811	-69331.761	0.669	25368.353559	
B5	37943.124	-69331.452	-10.297	-390700.347828	
B8	37943.264	-69342.058	-10.935	-414909.591840	
合計				-523.280023	
合計面積				261.6400115	
地積				261.64	m <sup>2</sup>

作成者 高崎市西島町414番地1  
土地家屋調査士 松本 貴行 (平成30年11月12日作成)

申請人

縮尺 1/250